


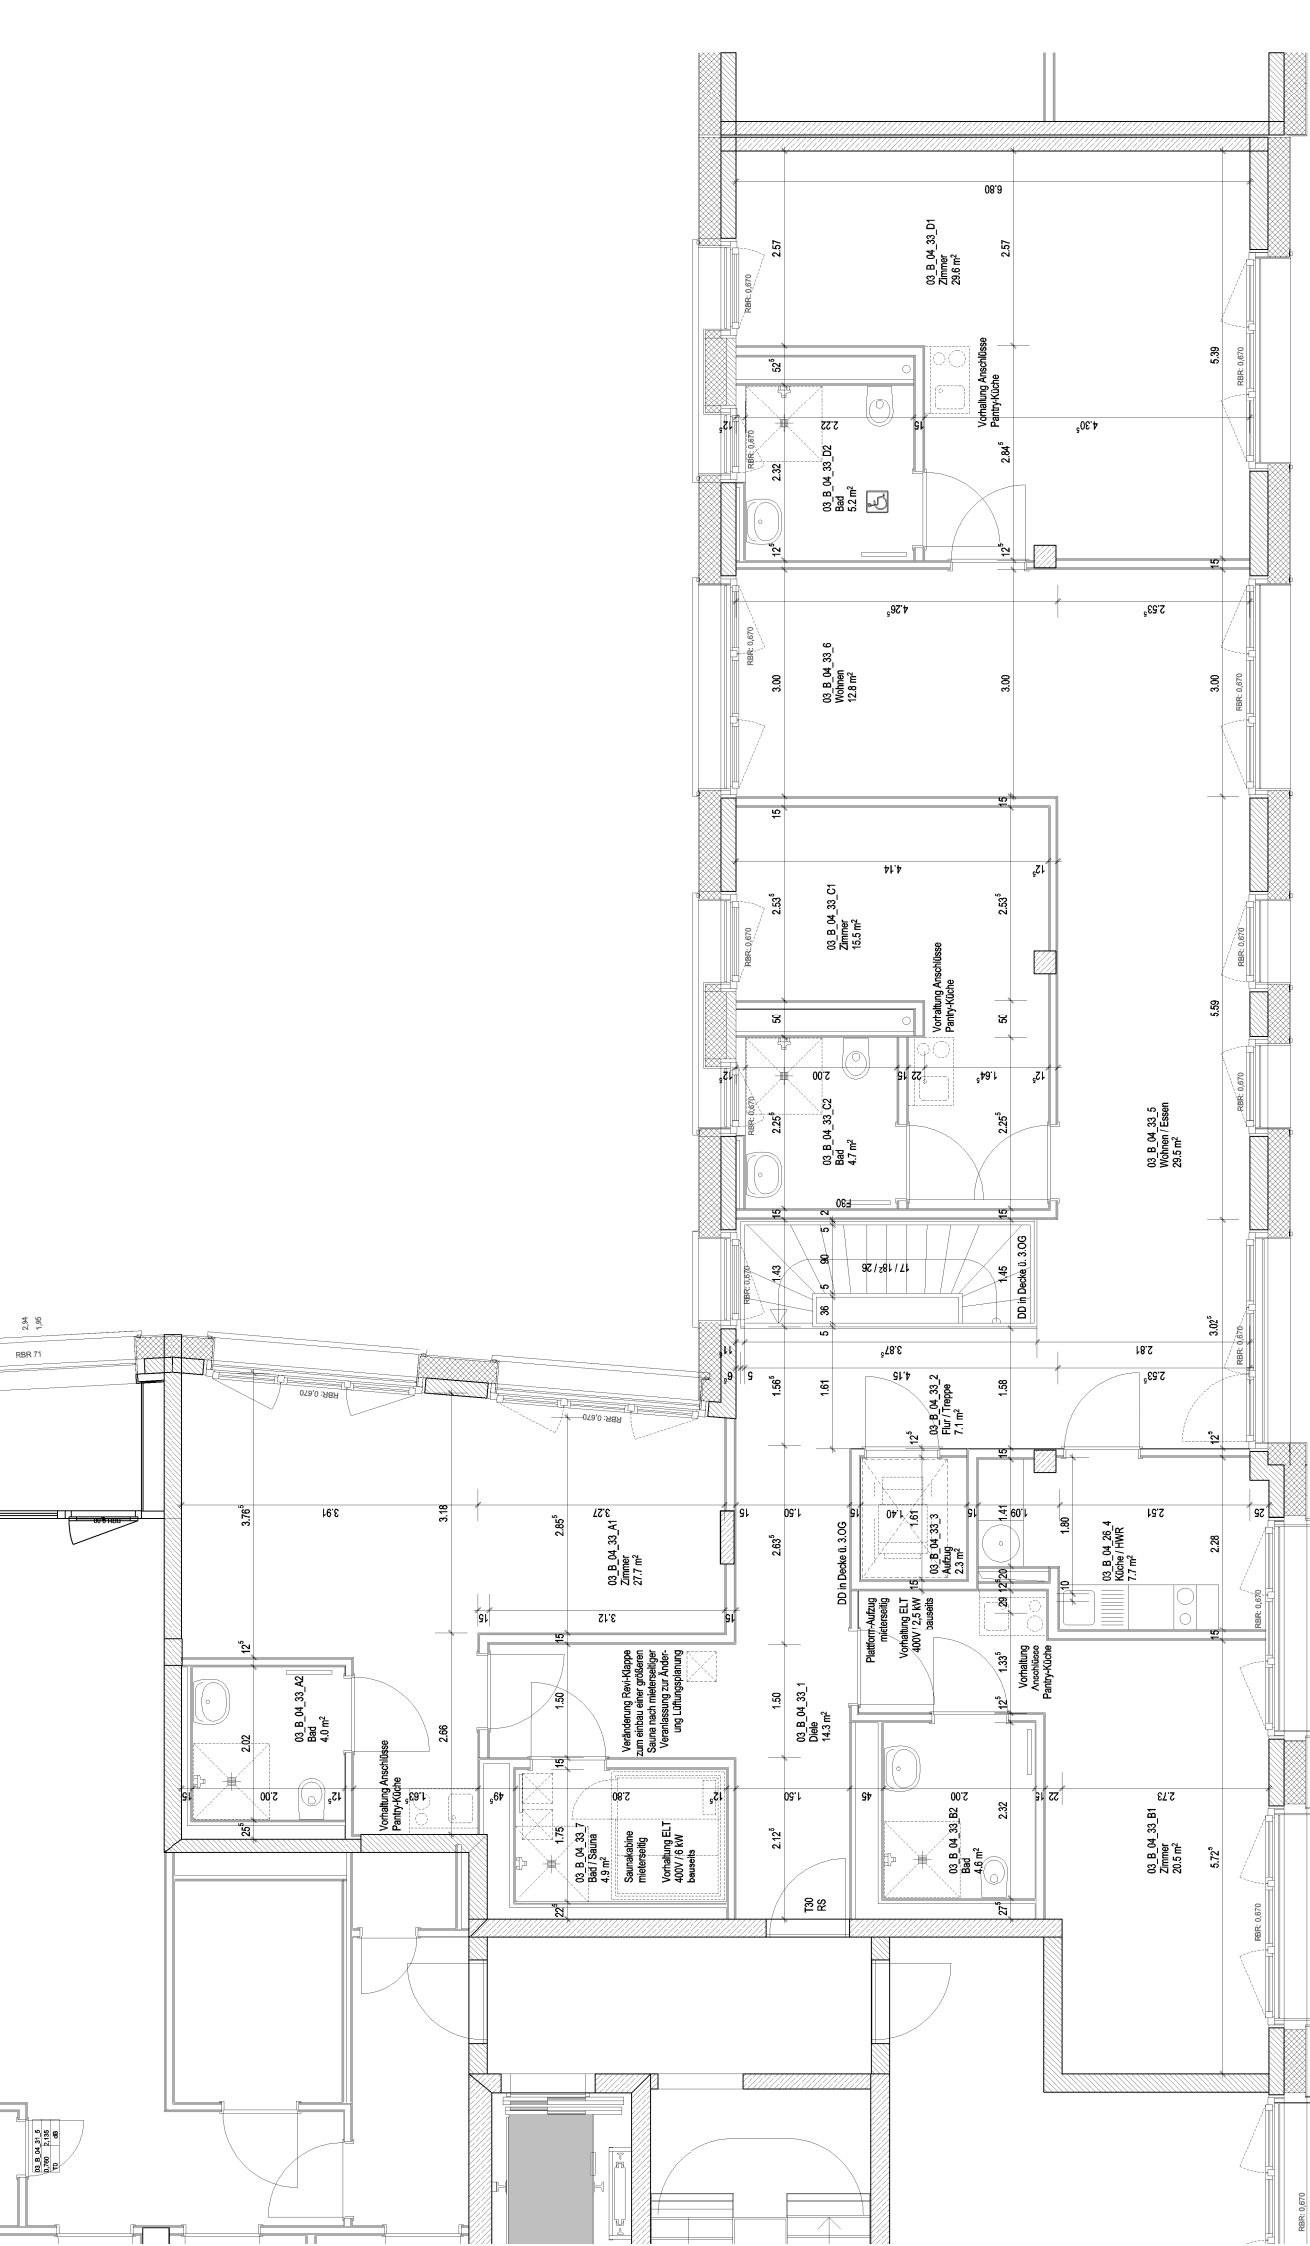

MÖCKERNKIEZ

G03 4.Obergeschoss G03-B-4-33

Lebendig Altern - Grundriss

Index

Gutachtet

17.01.2017

A

Fleichen, Sauna

14.03.2017

B

Text: KüchenHWR, Parity WE B

17.03.2017

C

D

BERNHARD DRECHSEL ARCHITECTEN

BERNHARD DRECHSEL

DESOBLATT 20

FOA 030 78913481 FAX 030 34703482

DRECHSEL.Architektur@T-ONLINE.DE

Maßstab 1:50

G03-B-4-33